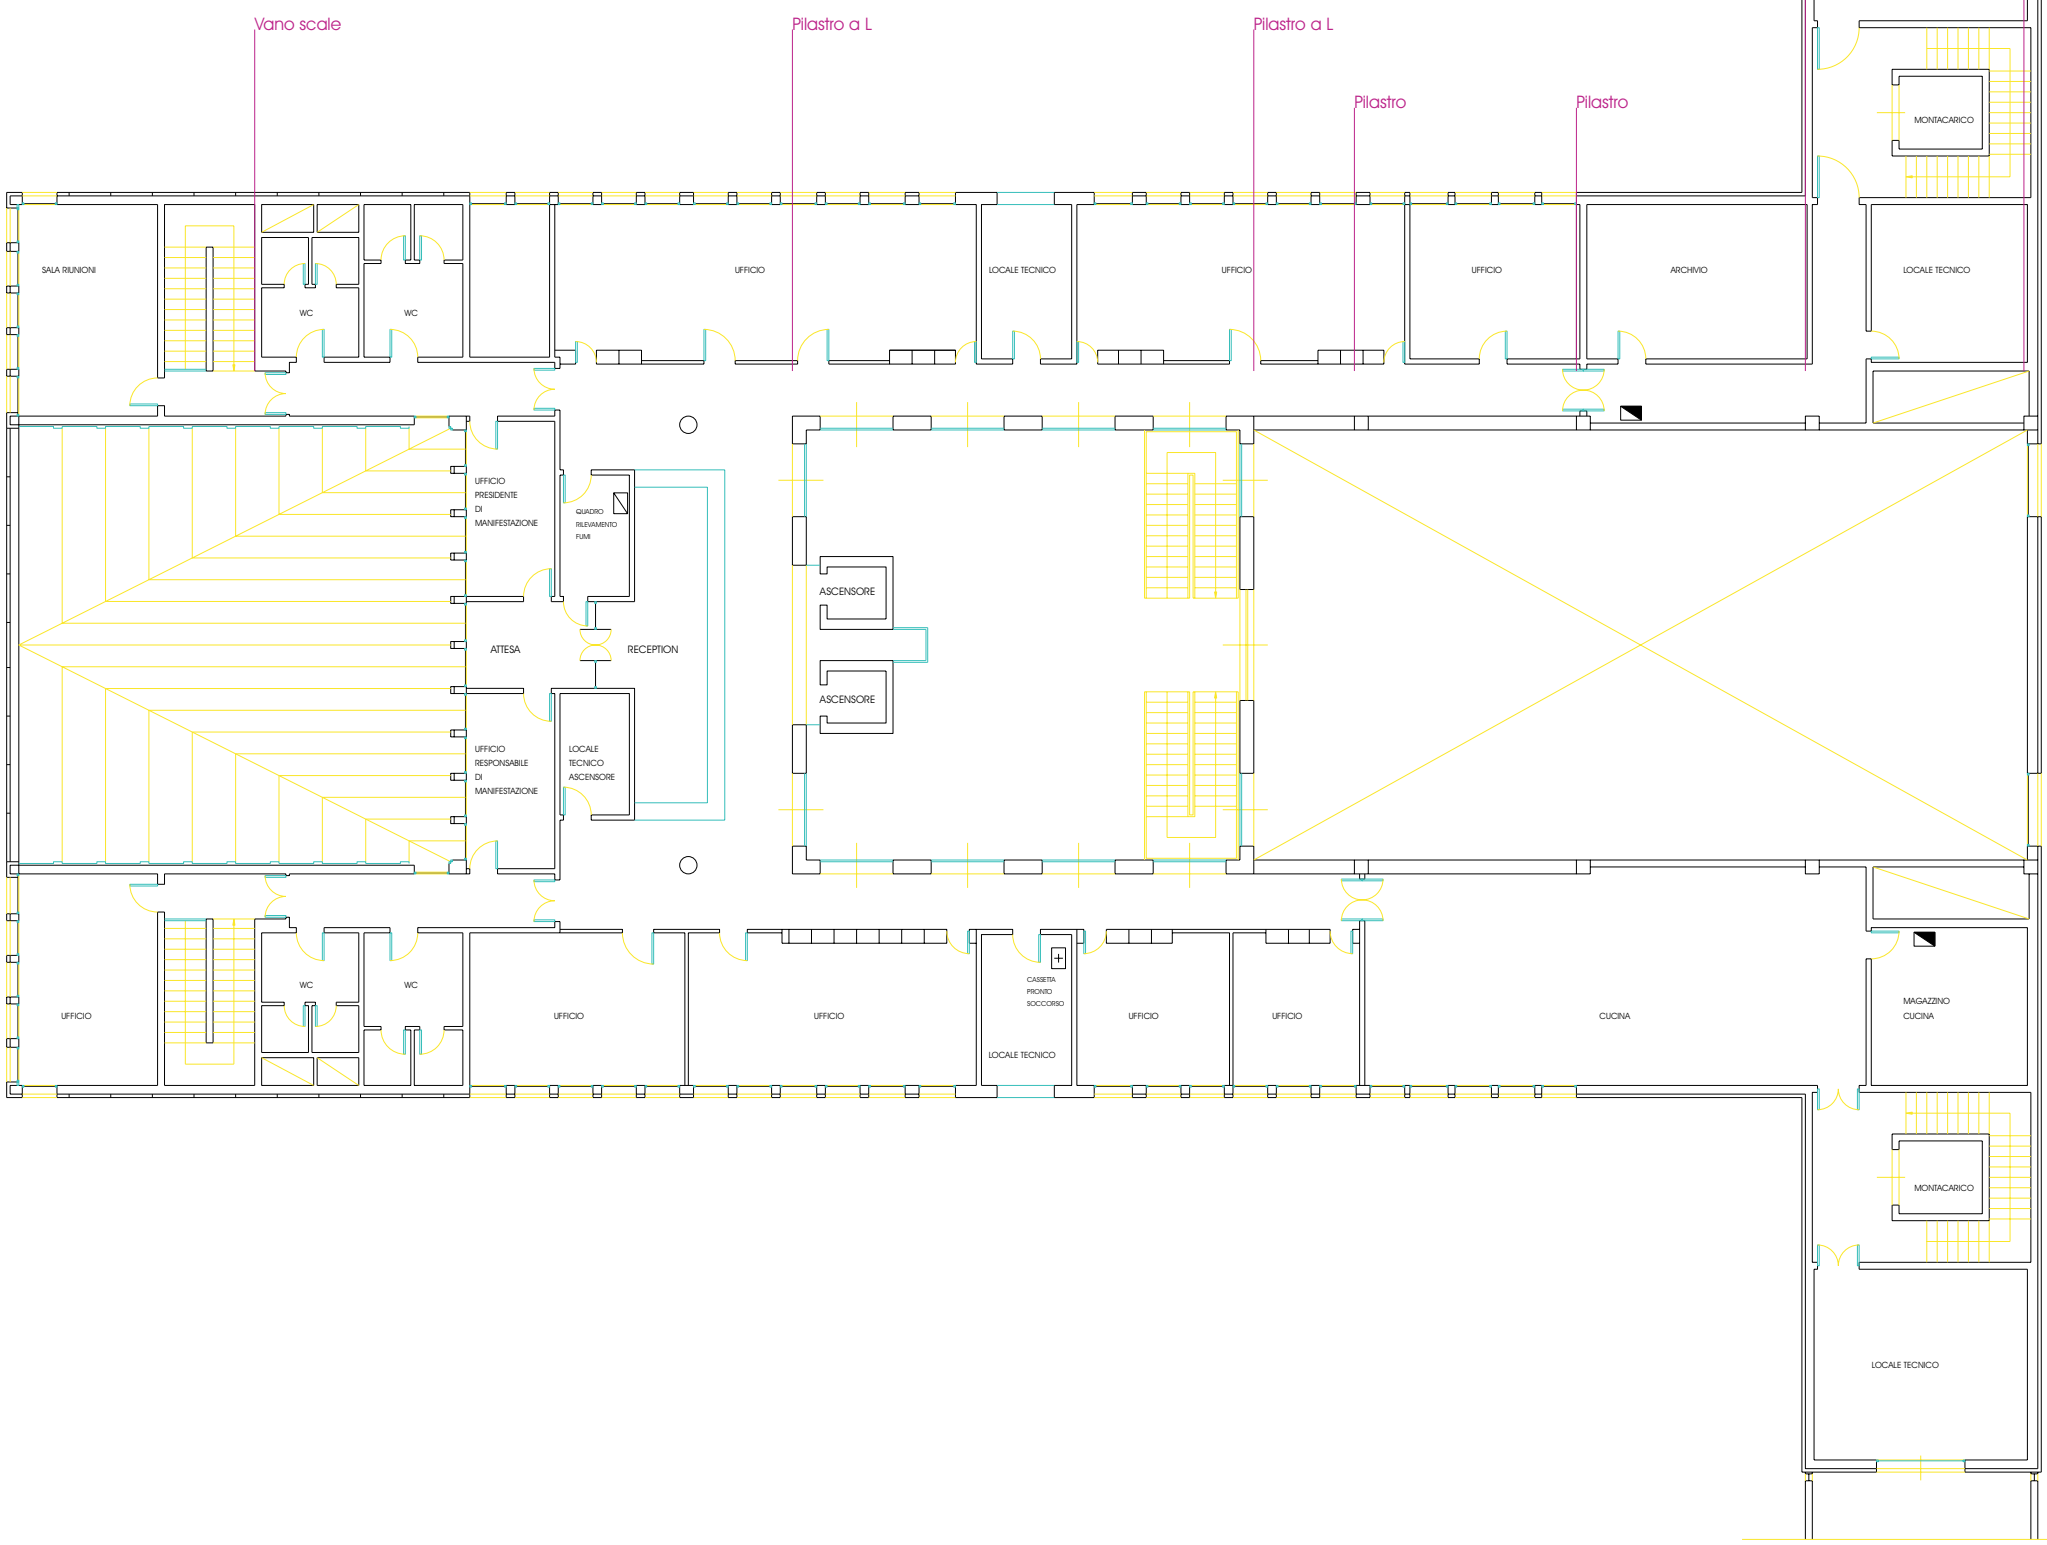
Pilastro
Muro
LOCALE TECNICO
Vano scale
Pilastro a L
Pilastro a L
Pilastro
Pilastro
MONTACARICO
SALA RIUNIONI
WC
WC
UFFICIO
LOCALE TECNICO
UFFICIO
UFFICIO
ARCHIVIO
LOCALE TECNICO
UFFICIO PRESIDENTE DI MANIFESTAZIONE
QUADRO RILEVAMENTO FUMI
ASCENSORE
ASCENSORE
ATTESA
RECEPTION
UFFICIO RESPONSABILE DI MANIFESTAZIONE
LOCALE TECNICO ASCENSORE
UFFICIO
WC
WC
UFFICIO
UFFICIO
CASSETTA PRONTO SOCCORSO
LOCALE TECNICO
UFFICIO
UFFICIO
CUCINA
MAGAZZINO CUCINA
MONTACARICO
LOCALE TECNICO